
OZ PLASY, PLASY
PŮDORYS 1.NP

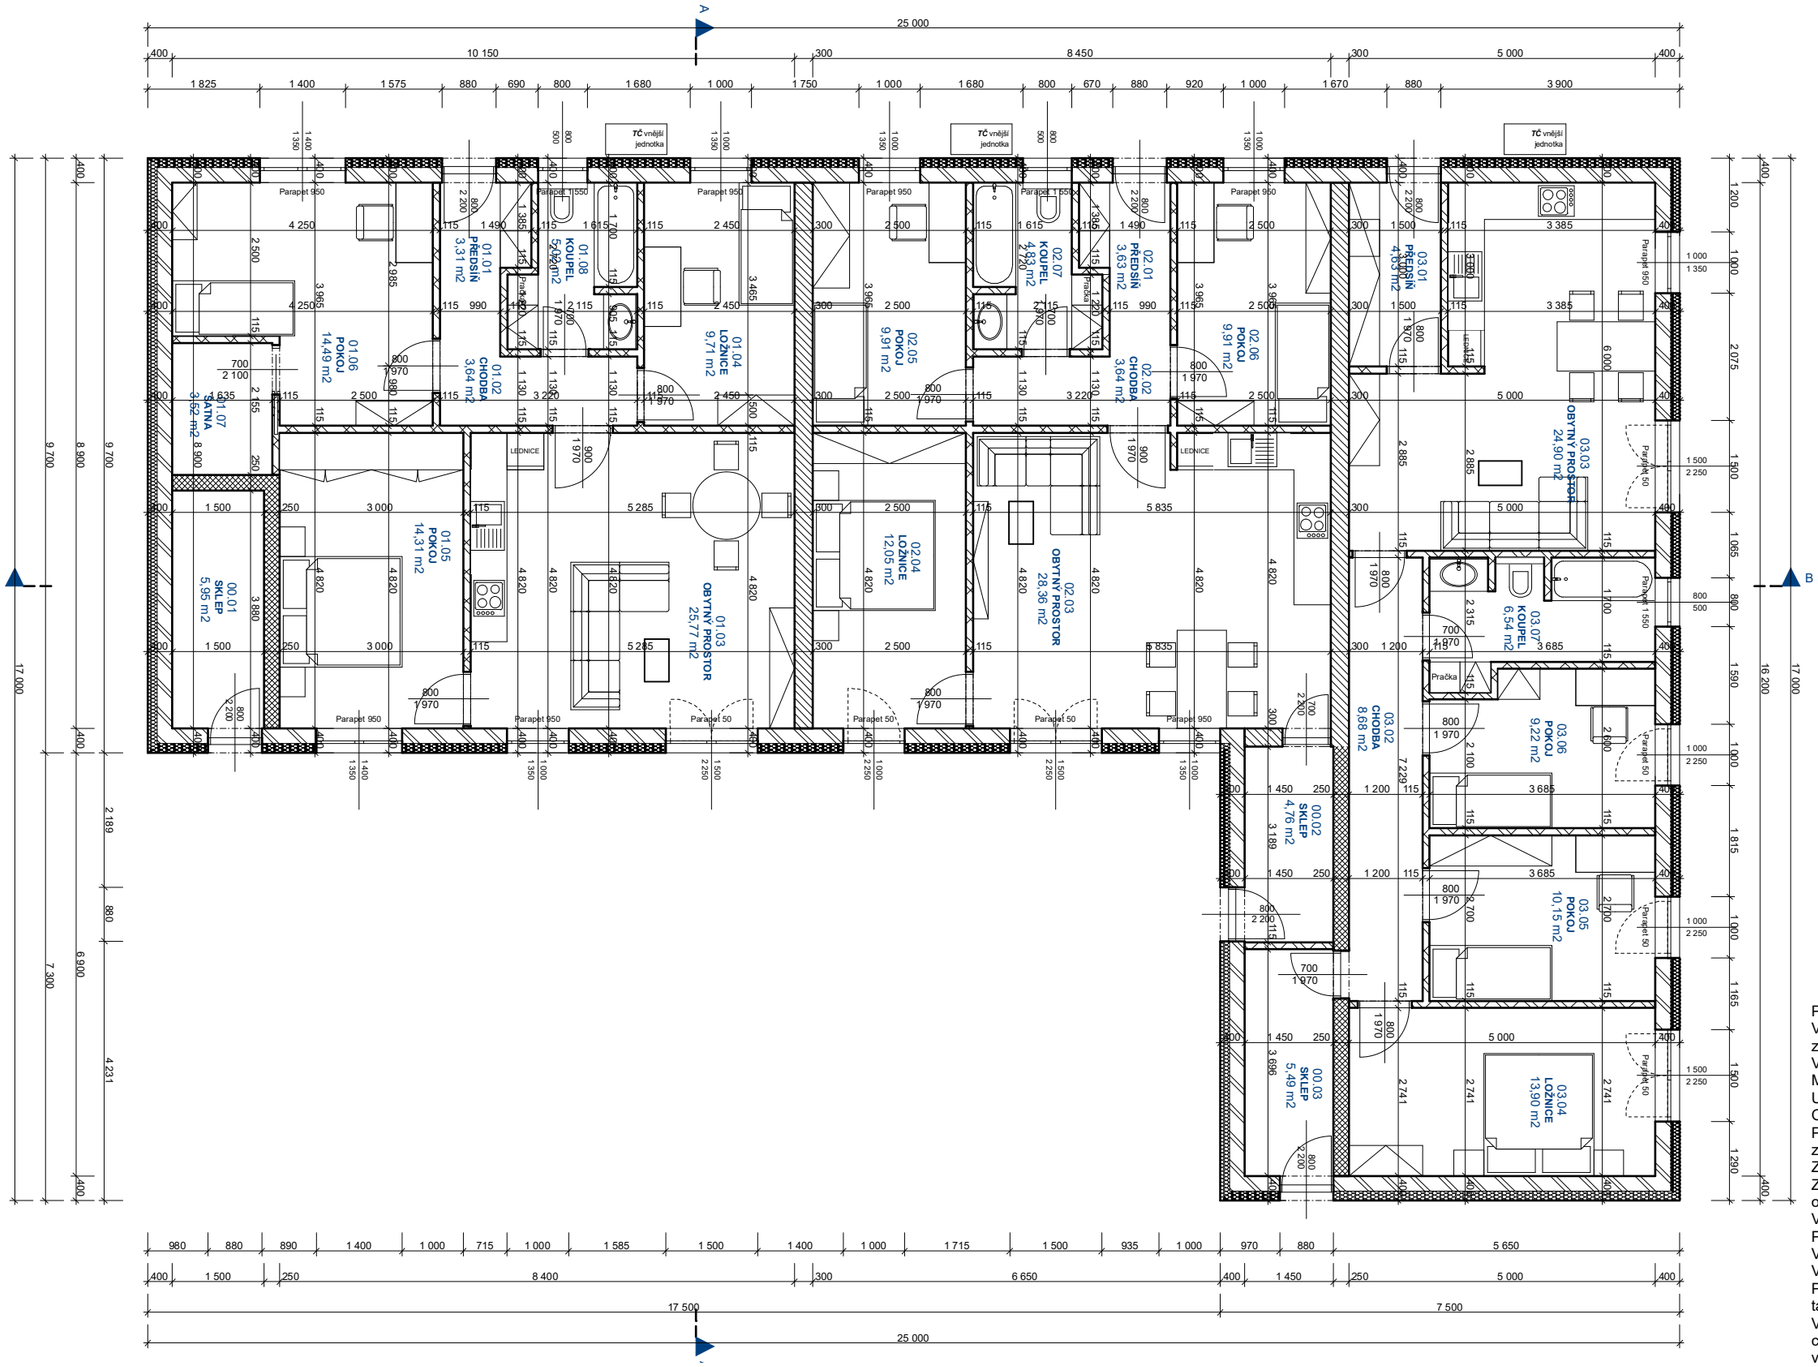

Tabulka místností 1.NP

Č.	Název místnosti	Plocha (m2)	
00.01	SKLEP	5,95	SPOLEČNÉ PROSTORY
00.02	SKLEP	4,76	
00.03	SKLEP	5,49	
01.01	PŘEDSÍŇ	3,31	BJ 01
01.02	CHODBA	3,64	
01.03	OBYTNÝ PROSTOR	25,77	
01.04	LOŽNICE	9,71	
01.05	POKOJ	14,31	
01.06	POKOJ	14,49	
01.07	ŠATNA	3,52	
01.08	KOUPEL	5,02	
02.01	PŘEDSÍŇ	3,63	BJ 02
02.02	CHODBA	3,64	
02.03	OBYTNÝ PROSTOR	28,36	
02.04	LOŽNICE	12,05	
02.05	POKOJ	9,91	
02.06	POKOJ	9,91	
02.07	KOUPEL	4,83	
03.01	PŘEDSÍŇ	4,63	BJ 03
03.02	CHODBA	8,68	
03.03	OBYTNÝ PROSTOR	24,90	
03.04	LOŽNICE	13,90	
03.05	POKOJ	10,15	
03.06	POKOJ	9,22	
03.07	KOUPEL	6,54	
		246,32 m2	

POZNÁMKY:
Všechny změny v projektové dokumentaci je nutné konzultovat se stavebníkem (nebo s pověřenými zástupci stavebníka) a s projektantem této PD!!!
Veškeré zdivo je v projektové dokumentaci kótováno bez omítek!
Mezi různými druhy podlahových krytin osadit hliníkové přechodové lišty.
Uváděné kóty a rozměry nutno ověřit přeměřením na stavbě (okna, dveře...)
O prováděných pracech bude na stavbě řádně veden stavební deník.
Před zahájením prací provede generální dodavatel vytýčení veškerých sítí v zájmovém prostoru a zajistí jejich ochranu a stálou funkčnost!!!
Zakreslení inženýrských sítí je pouze orientační na základě mapových podkladů jejich správců!!!
Zemní práce v místech křížení inženýrských sítí je nutné provádět ručně, se zvýšenou opatrností a za odborného dozoru správce.
Veškeré práce musejí být prováděny v souladu s ČSN 73 6005 (prostorové uspořádání sítí).
Podle zákona 309/2006 Sb. je investor povinen zajistit koordinátora BOZP.
Všechny stavební práce budou zkoordinovány s projekty profesí (elektro, voda, kanalizace, plyn).
Vnitřní omítky jsou vápenocementové se štukovým potahem.
Pokud vznikne při vyzdívání svislá spára větší než předepisuje technologický předpis výrobce, musí se tato spára zaplnit PUR pěnou.
V prostorách koupelen se musí před položením nášlapné vrstvy podlahy provést hydroizolační stěrka v celé ploše místnosti, stěrka musí být vytažena min. 100 mm na stěny. Prostor koupelen je nuceně větrán.

LEGENDA MATERIÁLŮ

- ZDIVO NOSNÉ OBVODOVÉ + ISOLACE TL: 250 + 150 MM
- ZDIVO NOSNÉ VNITŘNÍ ZDÍCÍ PRVEK - 30 EKO+PROFI, TL:300MM
- ZDIVO NOSNÉ VNITŘNÍ ZDÍCÍ PRVEK - 25, TL:250MM
- ZDIVO NENOSNÉ VNITŘNÍ ZDÍCÍ PRVEK - 11,5 TL:100MM
- SÁDROKARTON
- TEPELNÁ IZOLACE EPS, MV
- TEPELNÁ ISOLACE XPS
- BETON VYZTUŽENÝ
- BETON PROSTÝ
- DŘEVO
- KAMENIVO - DRCENÝ PODKLAD
- NÁSYP
- PŮVODNÍ ROSTLÁ ZEMINA
- HYDROISOLACE

Výškový systém: BpV Souřadný systém: JTSK

ARCHITEKT PETR ŠNEBERK	ZHOTOVITEL ČÁSTÍ: ARCHITEKTONICKÝ ATELIER ŠNEBERK	KOORDINACE: ARCHITEKTONICKÝ ATELIER ŠNEBERK	ARCHITEKT PETR ŠNEBERK
	ZODP. PROJEKTANT: Ing.arch. Petr Šneberk	ZODP. KOORDINACE: Ing.arch. Petr Šneberk	
	VYPRACOVAL: Ing.arch. Petr Šneberk	KOORDINACE: Ing.arch. Petr Šneberk	

KRAJ: PLZEŇSKÝ | OBEC: PLASY | MÍSTO: PLASY

INVESTOR: **Obytná zóna Plasy s.r.o.** Hřbitovní 996/33, Doubravka, 312 00 Plzeň, IČ 09915664

OBJEDNATEL: **Obytná zóna Plasy s.r.o.** Hřbitovní 996/33, Doubravka, 312 00 Plzeň, IČ 09915664

PROJEKT: **OBYTNÁ ZÓNA PLASY - DRAHOTÍN**

Č. ZAKÁZKY	2023014	PARÉ
DATUM	10/2025	
STUPEŇ	D ÚR+SP	
MĚŘÍTKO	1:100	CELKEM
ČÍSLO VÝKRESU	**D.1.1.1**	

ČÁST: **D.1 SO 01 OBJEKTY RD _ varianta L**

DOKUMENT: PŮDORYS 1.NP